


Arnimallee 22

Foyer Erdgeschoss

Seitengang / Foyer

neben großem Hörsaal

B.001

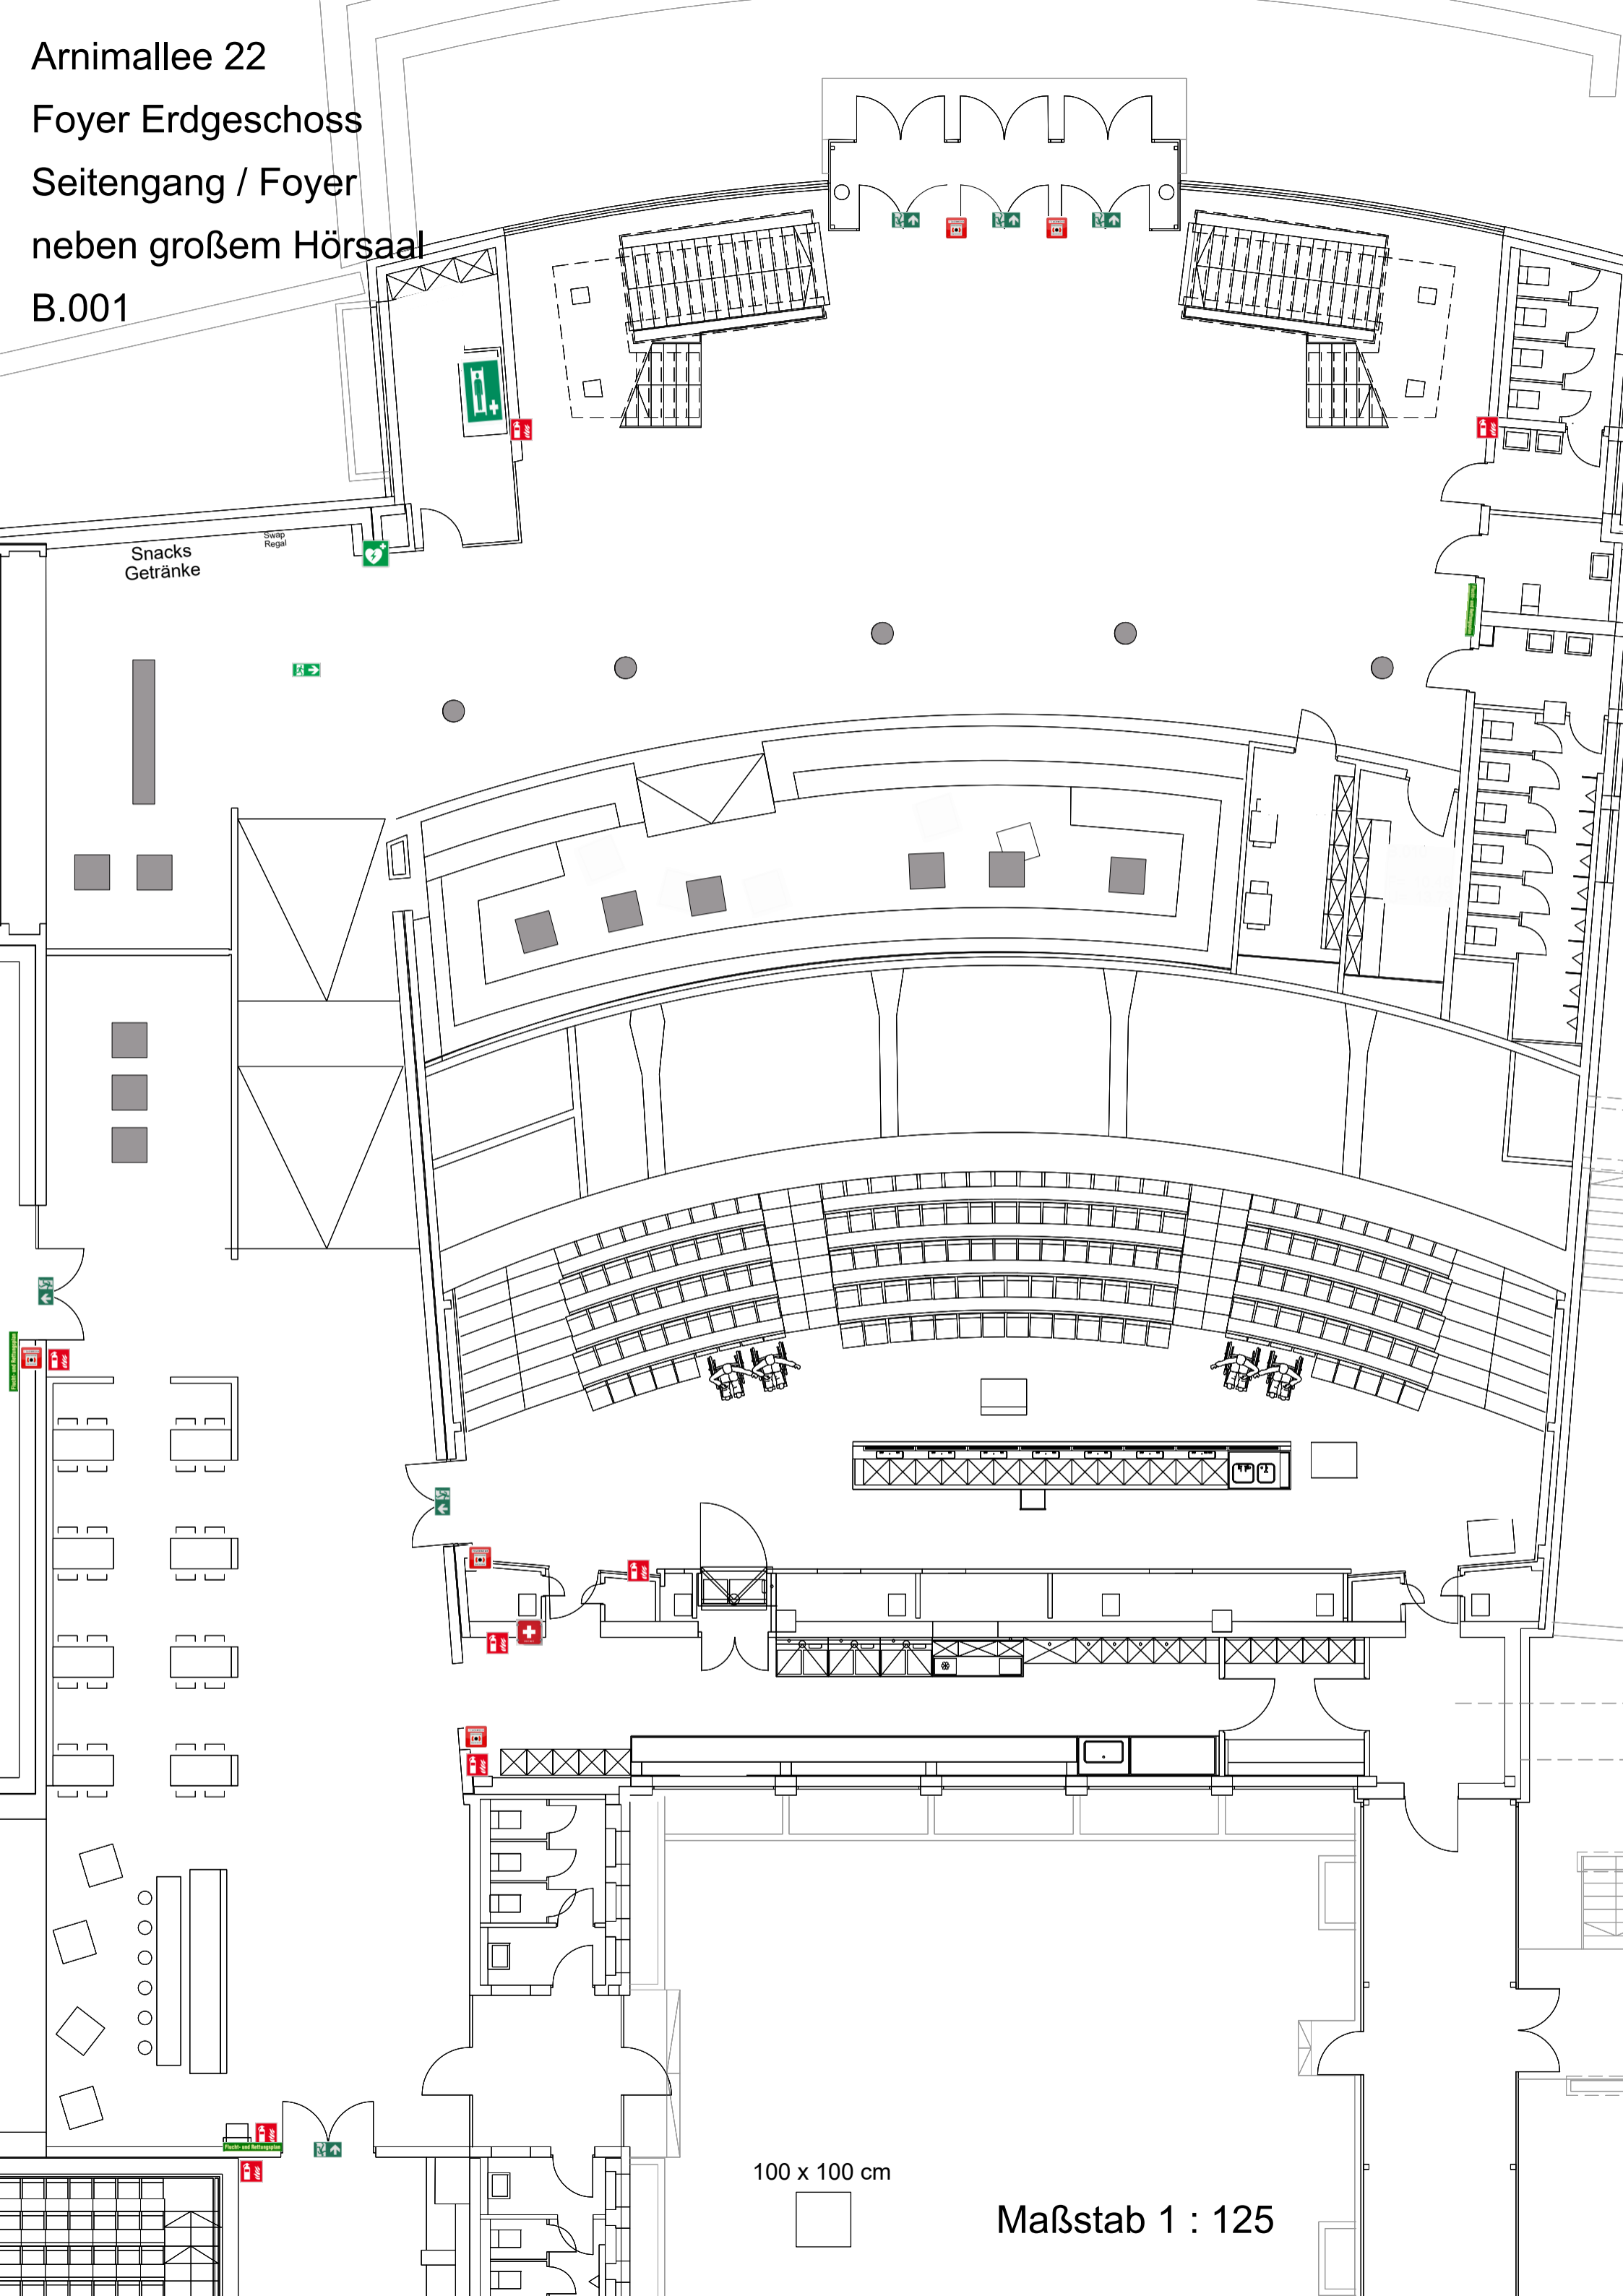

Snacks  
Getränke

Swap  
Regal

100 x 100 cm

Maßstab 1 : 125